


COMUNE DI GROTTAGLIE
Provincia di Taranto

PROGETTO
PIANO DI LOTTIZZAZIONE
"ARGESE e Altri"
Via Leone XIII - Pio XII

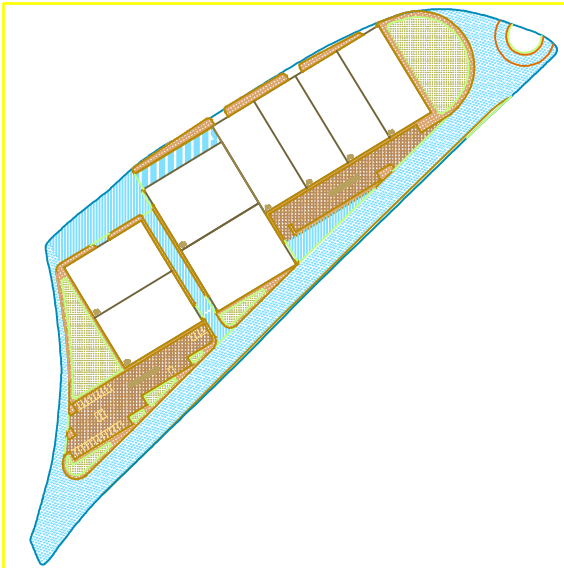

1. "AFTER A LONG TIME" 1. "AFTER A LONG TIME"

1. **"ARGESE ANNA RITA"** nata a Mesagne il 01/08/1959
Codice Fiscale RGS NRT 59M41 F152V
2. **"LAINO CIRO"** nato a Grottaglie il 14/10/1969
Codice LNA CRI 69R14E205W;
3. **"LAINO GIUSEPPINA"** nata a Grottaglie il 13/04/1961
Codice Fiscale LNA GPP 61D53 E205V;
4. **"CONFRATERNITA DEL ROSARIO DI GROTTAGLIE"**
Codice Fiscale 80017680739
5. **"PELUSO CIRO"** nato a Grottaglie (Ta) il 24/08/1938
Codice Fiscale PLSCR38M24E205G
6. **"PELUSO MARIA"** nata a Grottaglie (Ta) il 03/07/1933
Codice Fiscale PLSMR433L43E205P

Studio: Toulon, M. BIA, number: 25 34222 000

Studio Tecnico: Via D'Alessandro n. 65 - 74023 Grottaglie
Codice Fiscale DVR GPP 70E18 E205Y
E-mail: ingdaversa@gmail.com

UBICAZIONE: Via Leone XIII - PIO XII - 74023 Grottaglie (TA)
Area censita in catasto al Foglio n. 54 particelle 45 / 48 / 49 / 454 / 455 / 456 / 457 / 546 / 548 / 549 / 550

TIPOLOGIA EDILIZIA LOTTO A TIPOLOGIA 2	Tav. N.: 9a.2*
---	------------------------------

9a.2*

DATA: 10 APRILE 2016


SCALA: 1 - 100

INTEGRAZIONE VOSTRA NOTA DEL 15 marzo 2016 Protocollo 6363



INGEGRAZIONE VOSTRA NOTA DEL 15 marzo 2016 Protocollo 6363

Ing. Giuseppe D'Aversa
Via D'Alessandro,65 Grottaglie
Ordine degli Ingegneri di Taranto n.ro 1587

PIANTA TIPO LOTTO C- PIANO TERRA - PIANO PRIMO

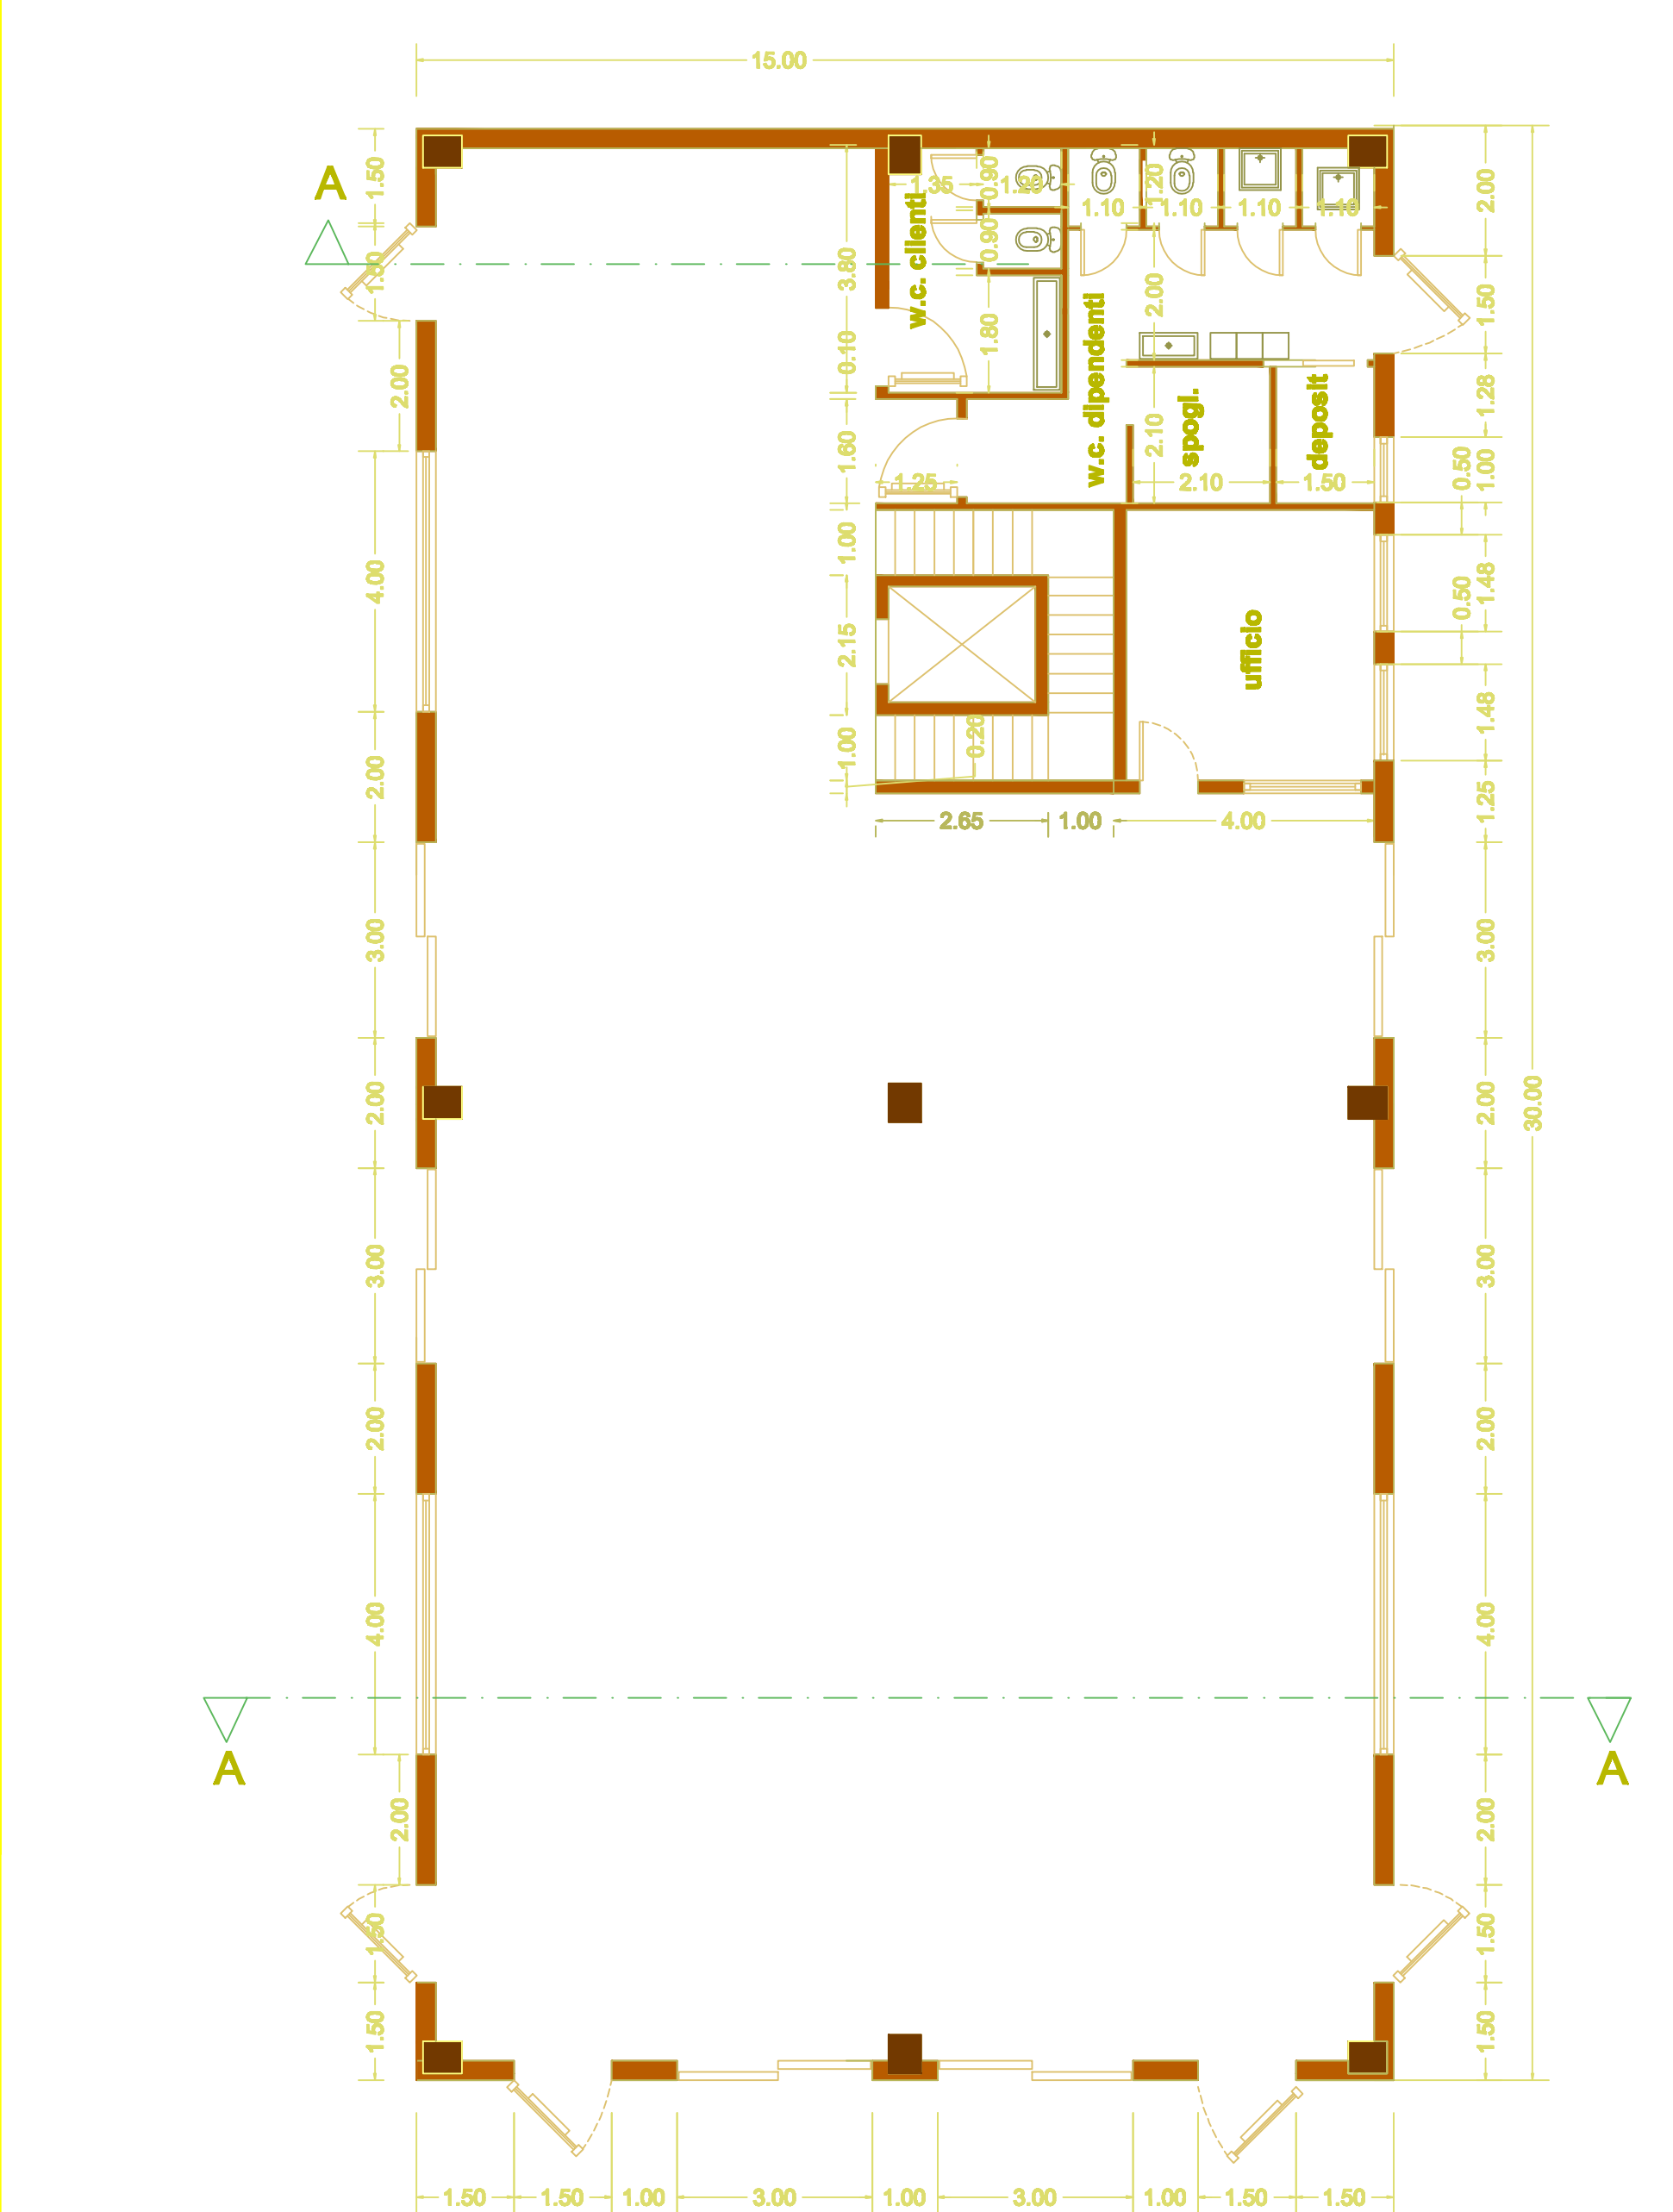

PIANTA TIPO LOTTO C- PIANO INTERRATO

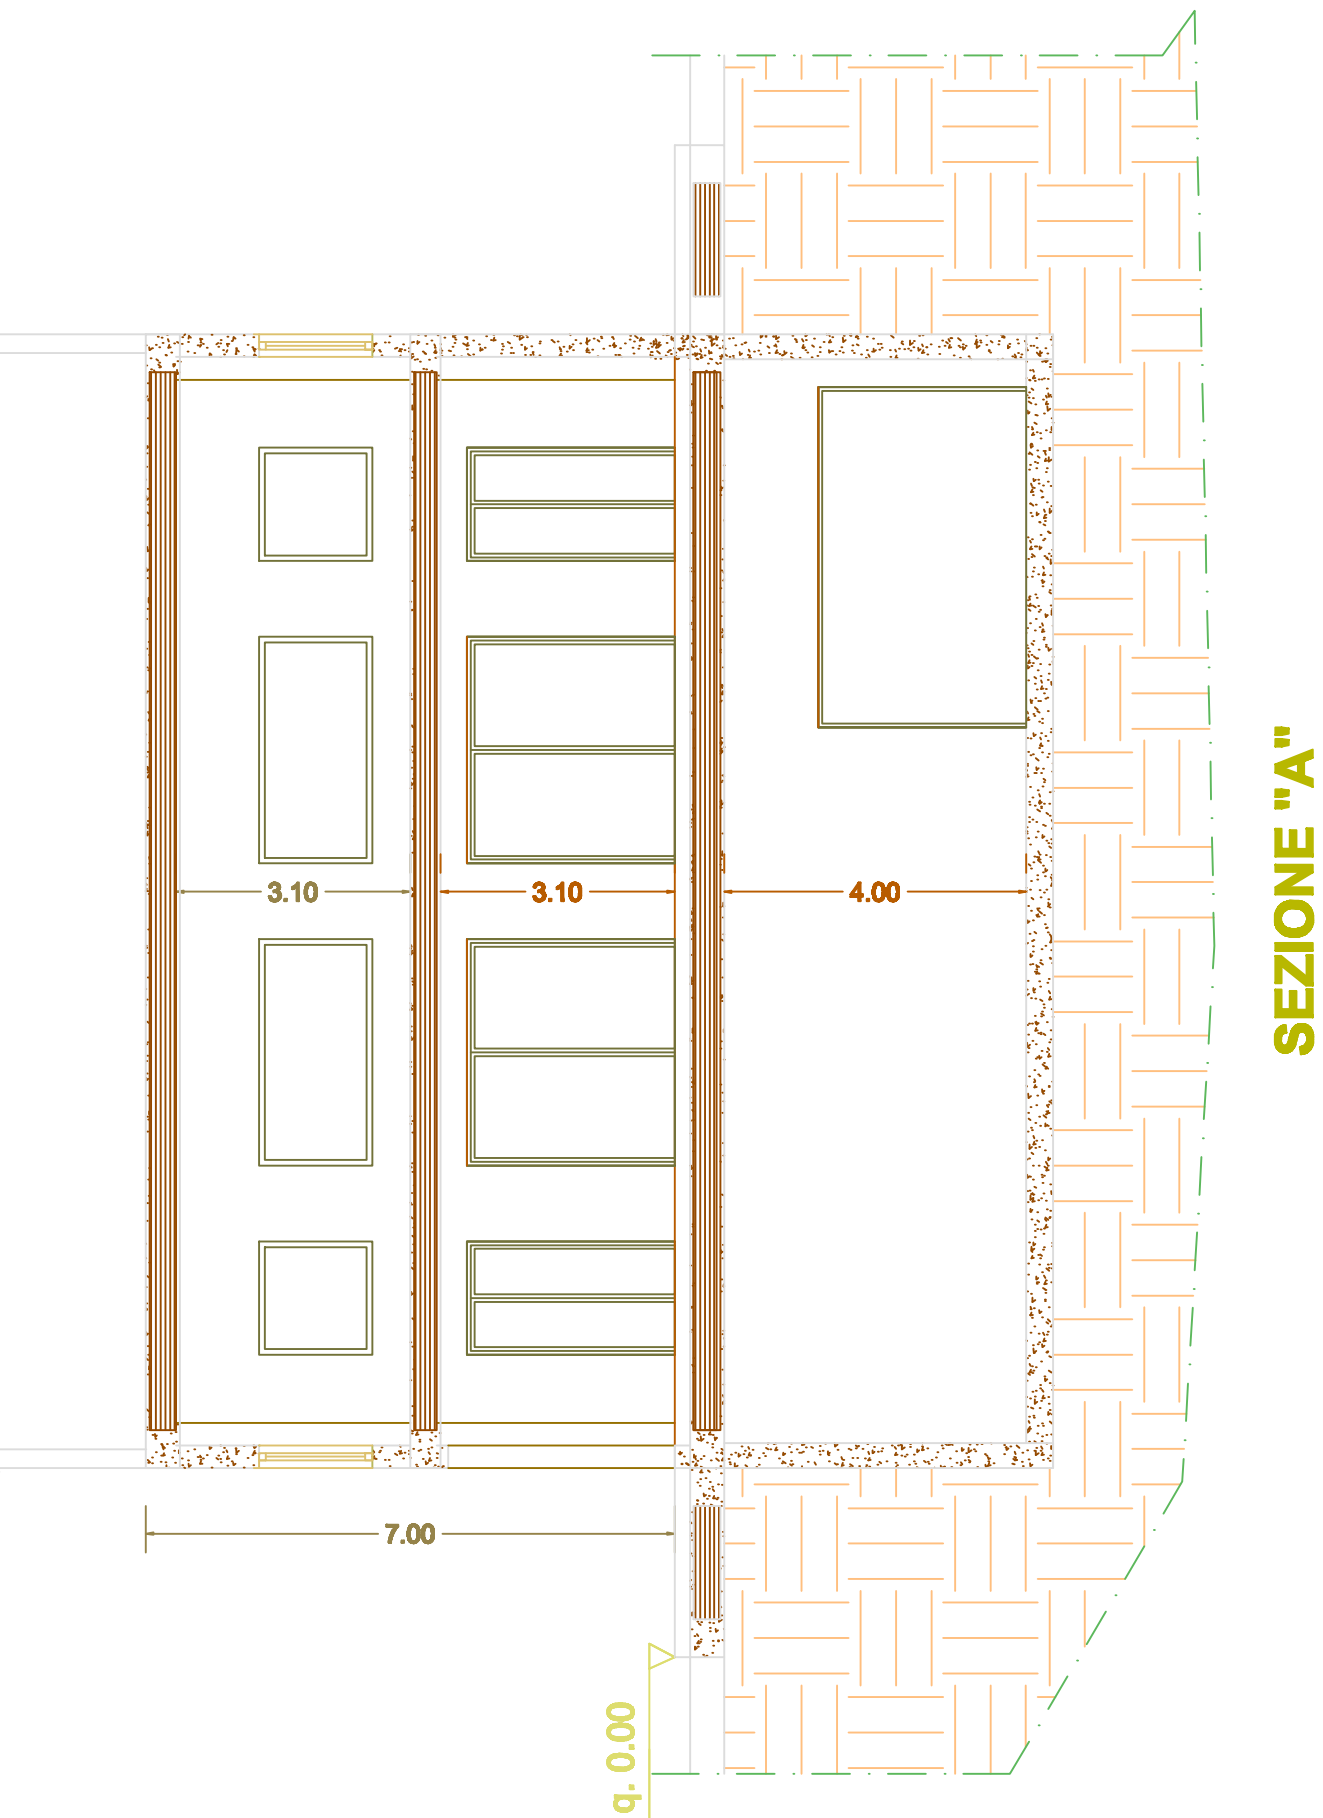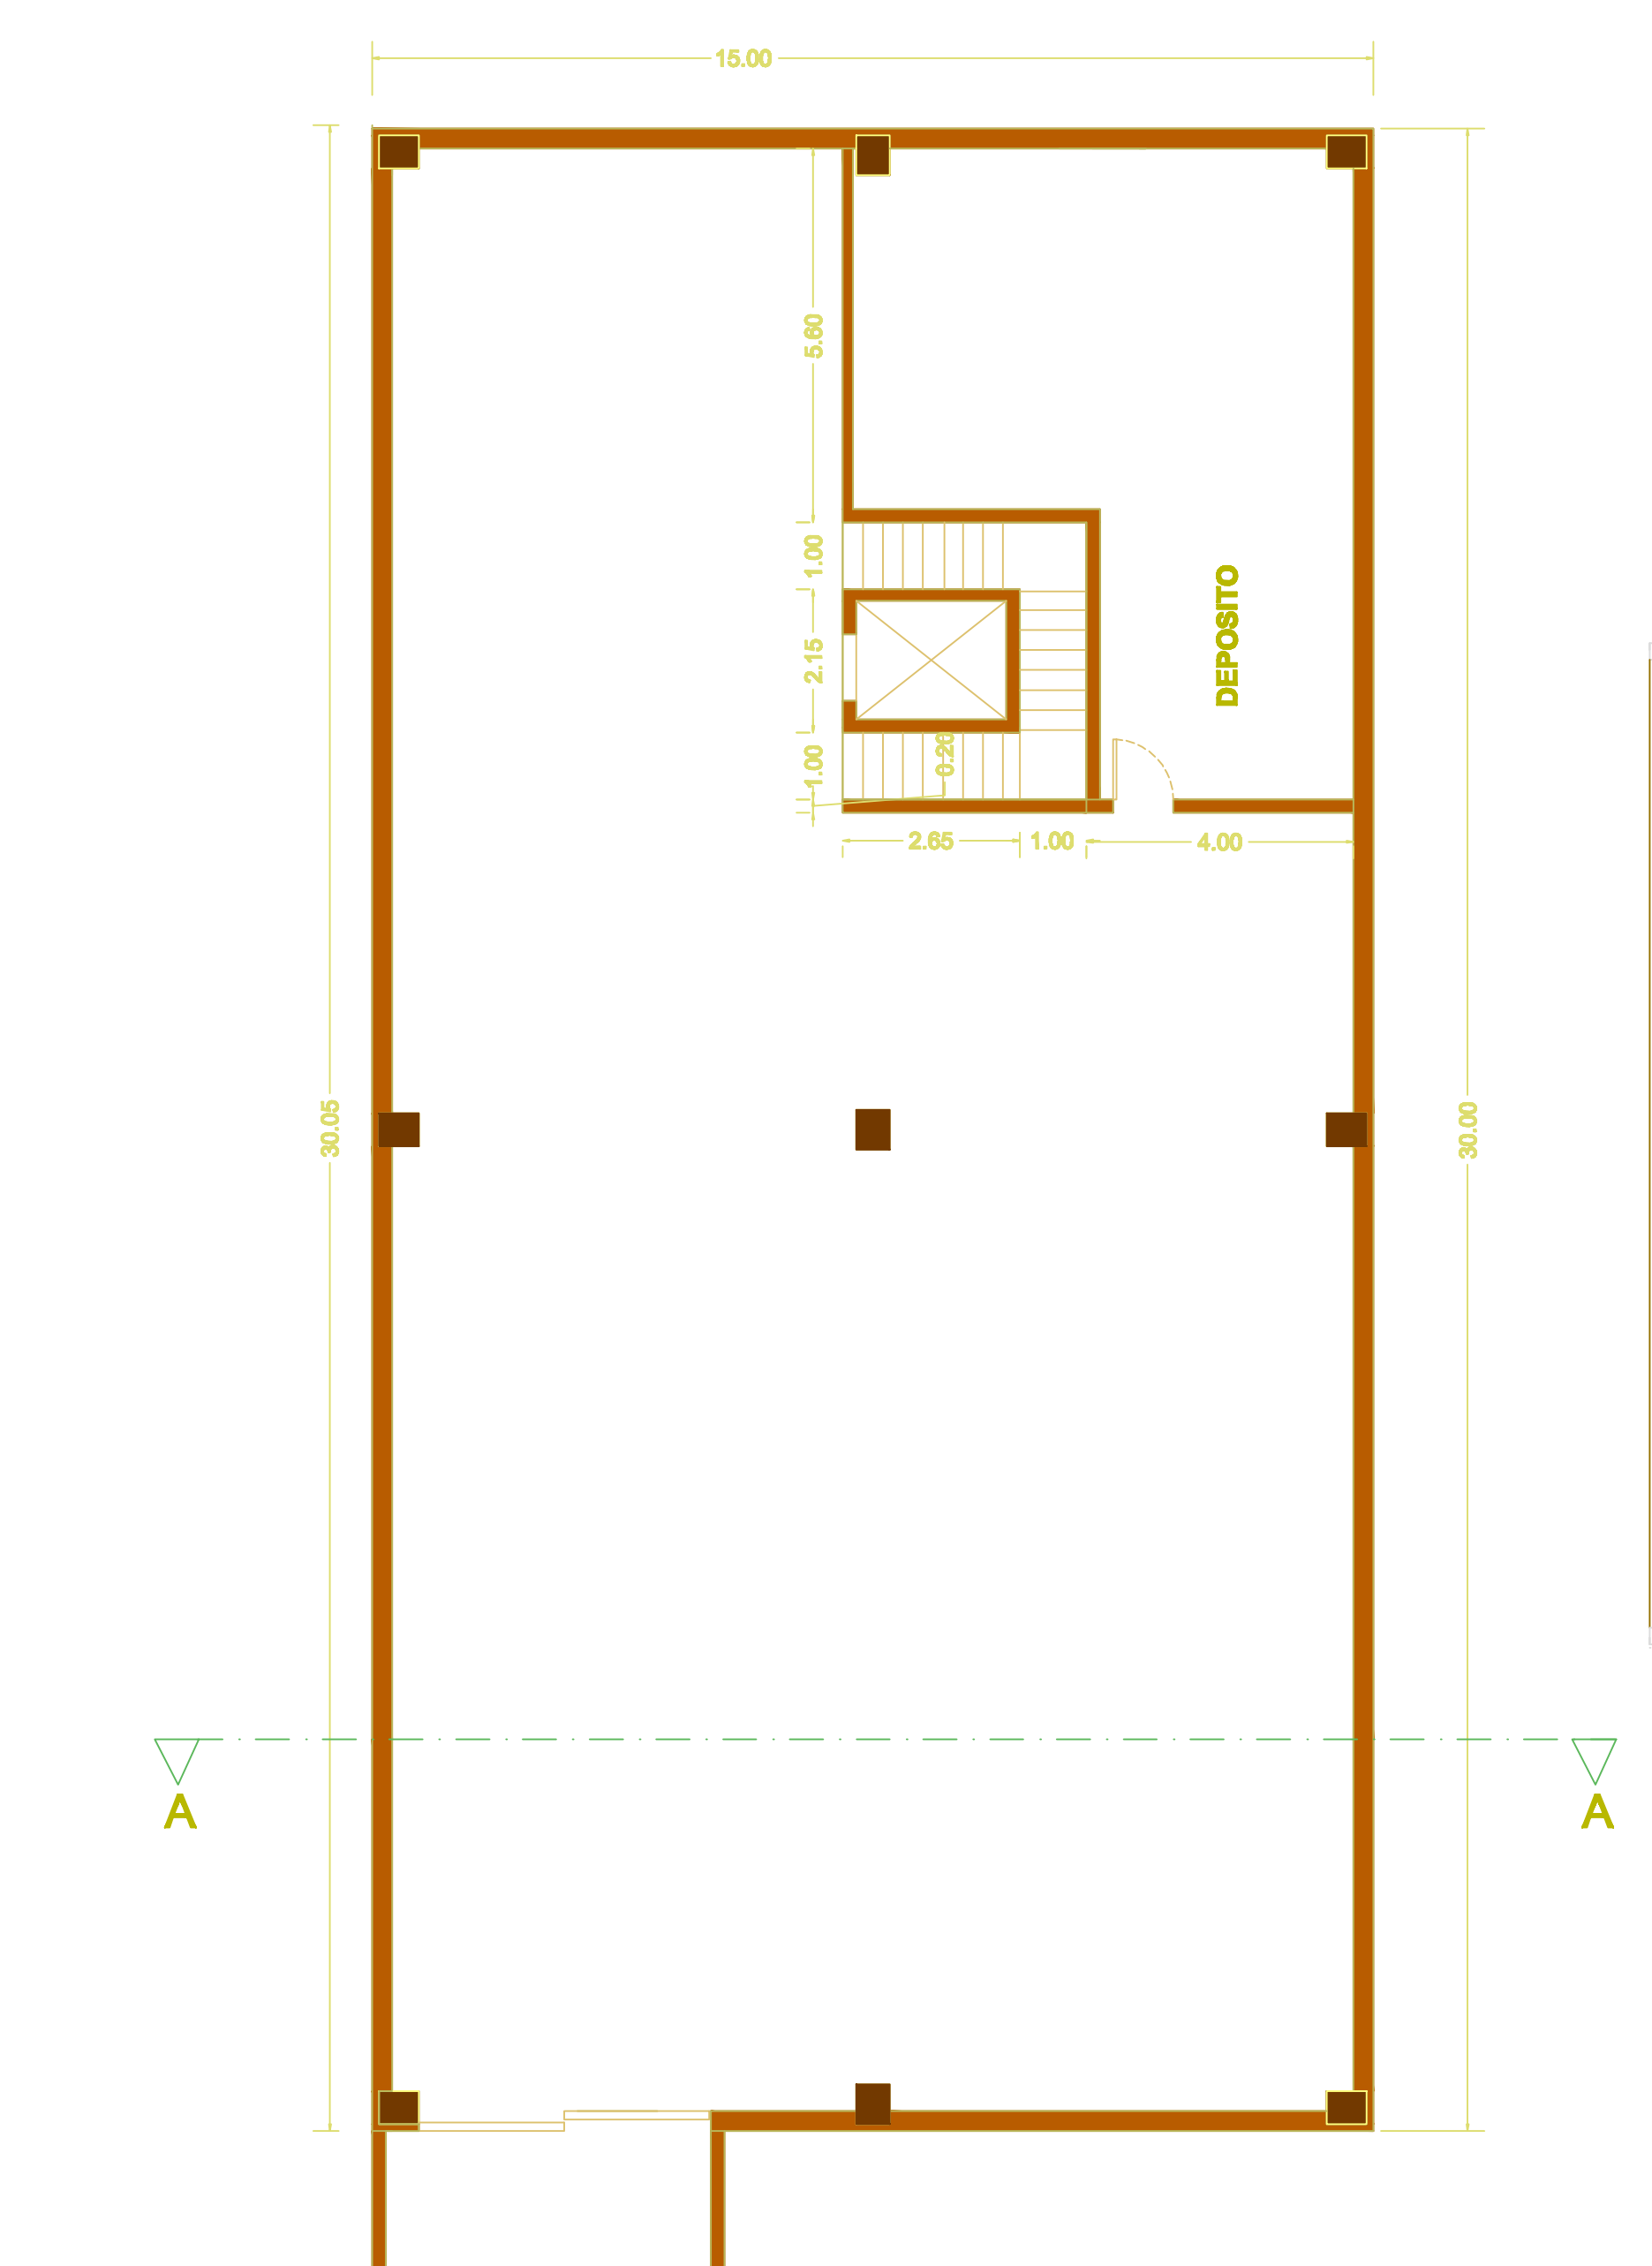

SEZIONE "A"