


PROGETTO - MOSAICO DEI P.R.G. - SINTESI

QUADRO DI UNIONE DEI P.R.G. DI GROTTAGLIE, MONTEIASI E CAROSINO CON INSERIMENTO DELLE AREE DEL PROGETTO "PIATTAFORMA LOGISTICA AERONAUTICA IONICA" TAVOLA DI SINTESI

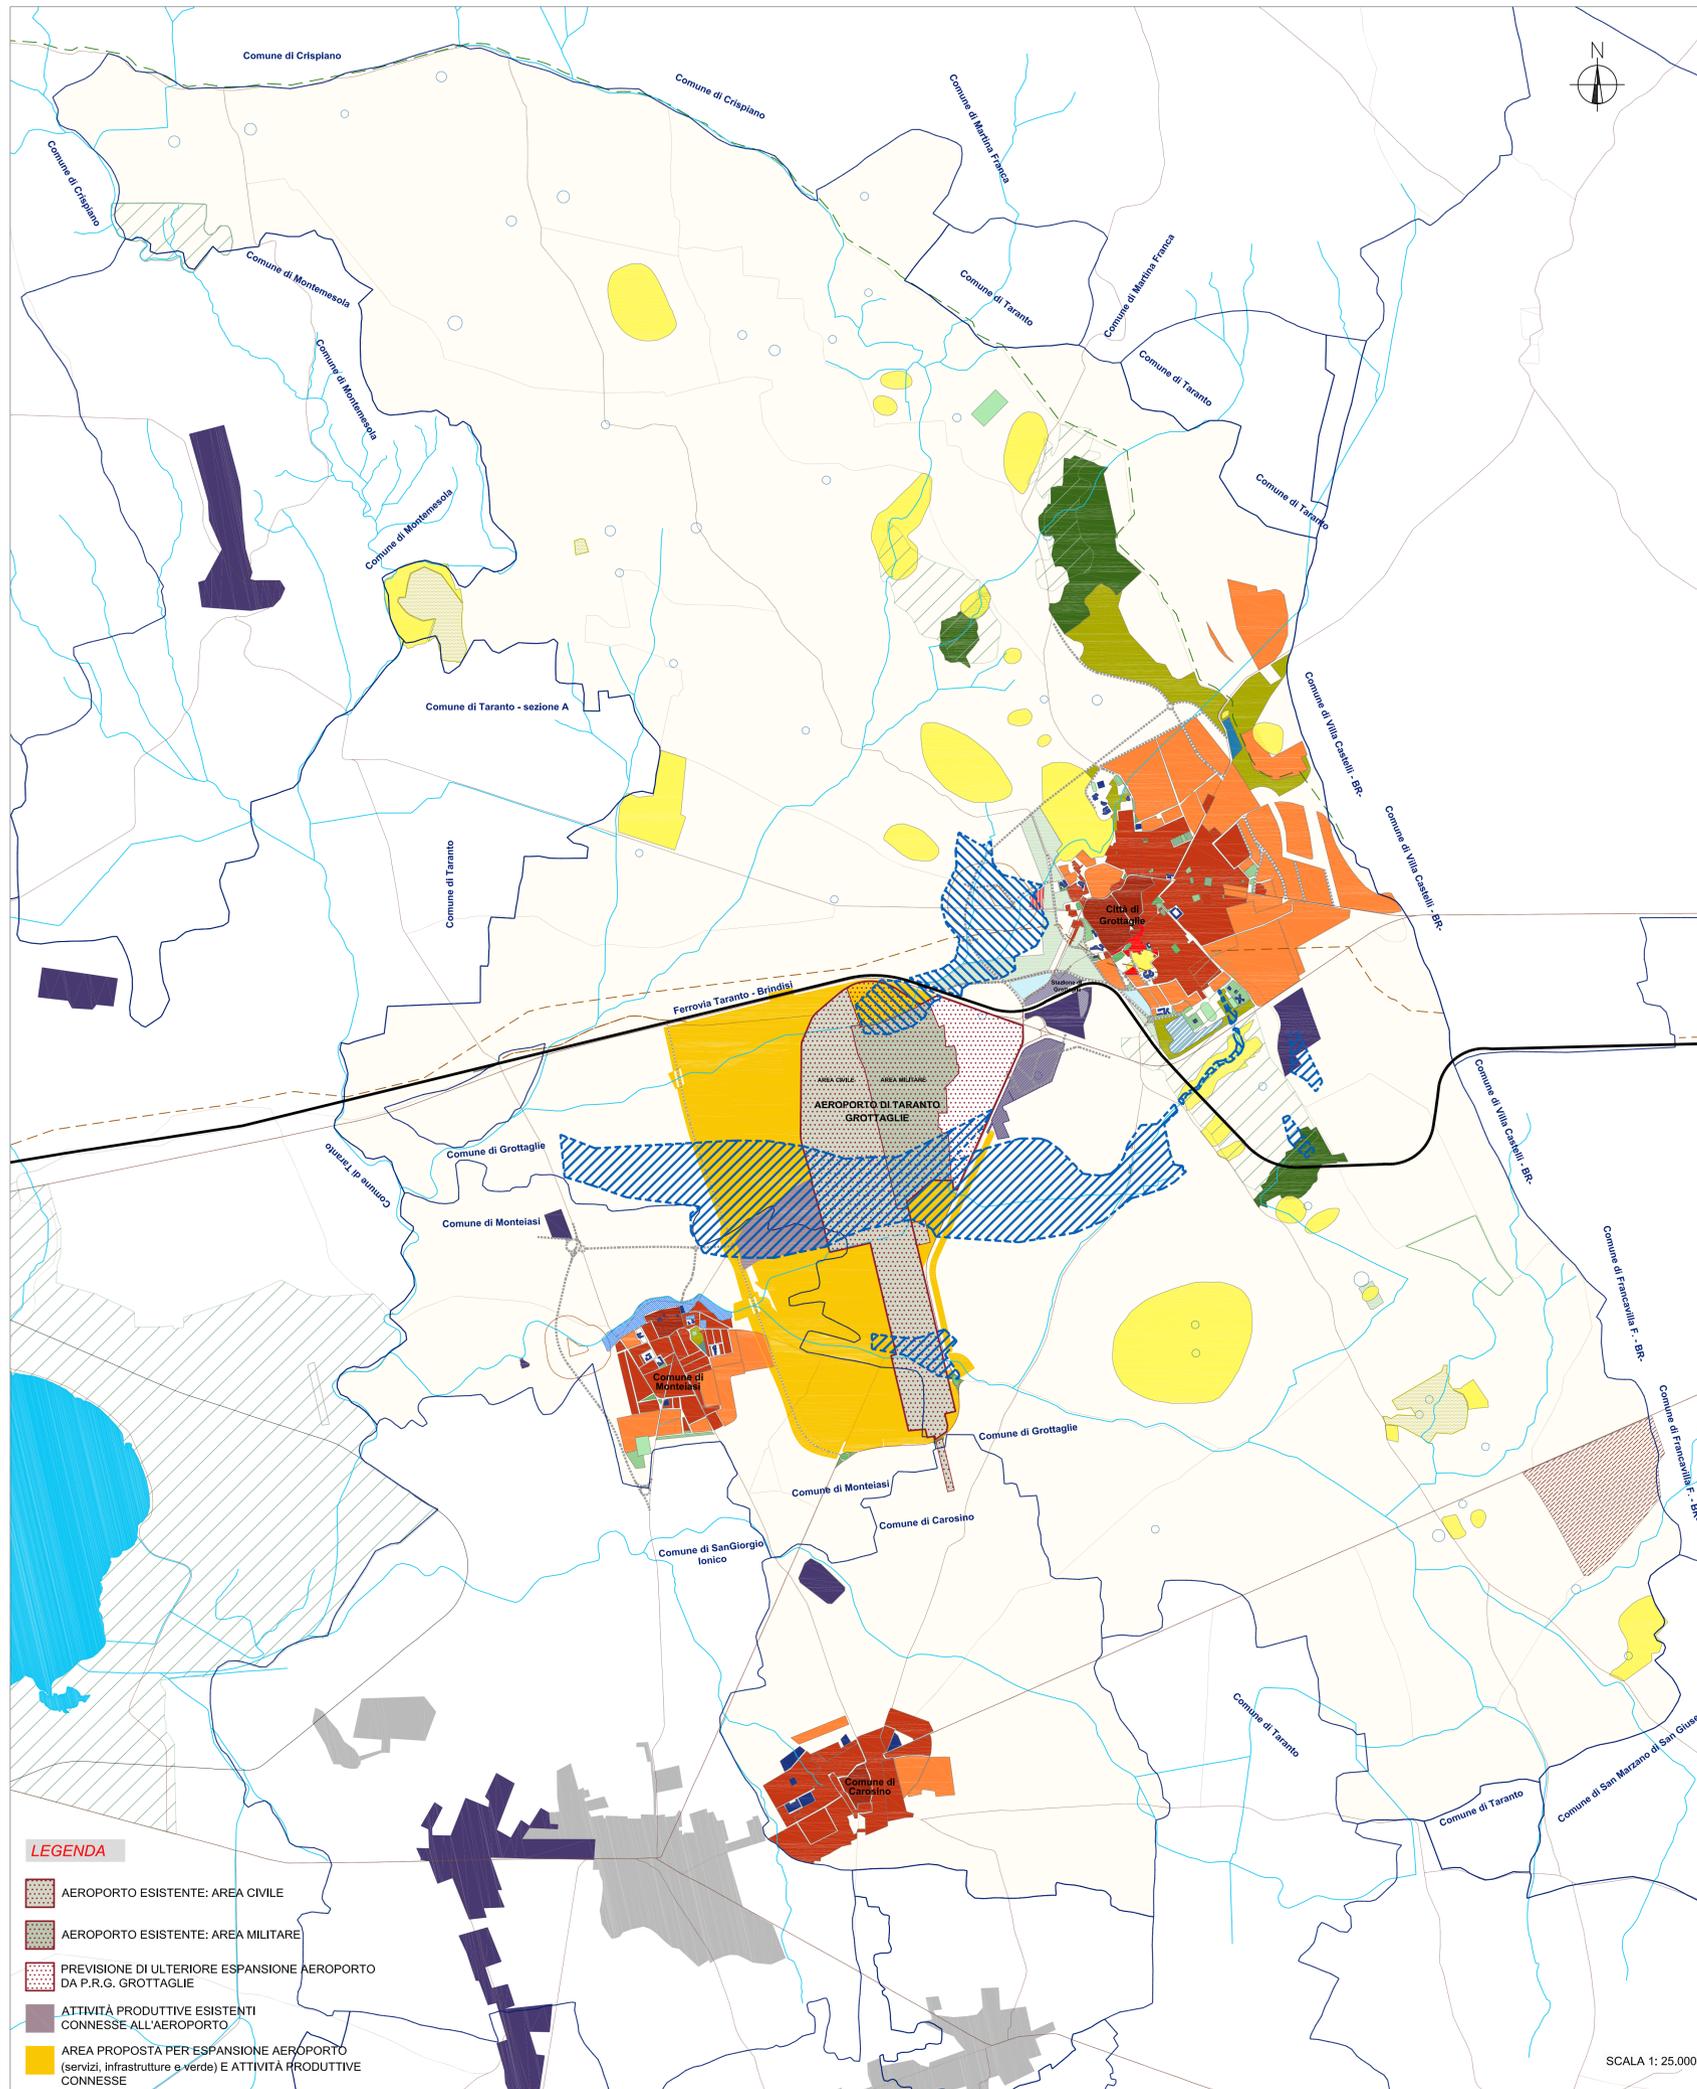

- LEGENDA**
- AEROPORTO ESISTENTE: AREA CIVILE
 - AEROPORTO ESISTENTE: AREA MILITARE
 - PREVISIONE DI ULTERIORE ESPANSIONE AEROPORTO DA P.R.G. GROTTAGLIE
 - ATTIVITÀ PRODUTTIVE ESISTENTI CONNESSE ALL'AEROPORTO
 - AREA PROPOSTA PER ESPANSIONE AEROPORTO (servizi, infrastrutture e verde) E ATTIVITÀ PRODUTTIVE CONNESSE

SCALA 1: 25.000

MOSAICO DEI P.R.G. VIGENTI

FONTI E RIFERIMENTI PER LETTURA LEGGENDE:

GROTTAGLIE

CITTÀ DI GROTTAGLIE - AREA TECNICA - SETTORE URBANISTICA
 PIANO REGOLATORE GENERALE
 TAV 2A - TAV 2B - TAV 2C - TAV 2D
 OGGETTO: TRASPOSIZIONE CARTOGRAFICA AGGIORNATA DEL PIANO COSÌ COME APPROVATO CON DELIBERA DELLA GIUNTA REGIONALE N° 1629 DEL 4 NOVEMBRE 2003

MONTEIASI

COMUNE DI MONTEIASI - PROVINCIA DI TARANTO
 PIANO URBANISTICO GENERALE
 LEGGE REGIONALE N°20 DEL 27 LUGLIO 2001 NOVEMBRE 2010 - P.R.G. VIGENTE IN FORMA DIGITALE SU AEROFOTOGRAMMETRIA AGGIORNATA (REGIONE PUGLIA 2003)

CAROSINO

MINISTERO DELLE INFRASTRUTTURE E DEI TRASPORTI - ENAC - AEROPORTI DI PUGLIA - REGIONE PUGLIA
 PIANO TERRITORIALE PROPEDEUTICO AL PIANO DI SVILUPPO DELL'AEROPORTO DI GROTTAGLIE TAV05
 ELABORATO: PIANIFICAZIONE URBANISTICA PRG GROTTAGLIE - PRG MONTEIASI - PRG CAROSINO REV02 _ LUGLIO 2007

LEGENDA MOSAICO DEI P.R.G. _ SINTESI

- LEGENDA**
- A_ CENTRO STORICO E AREE URBANE DI VALORE STORICO-AMBIENTALE
 - A_ ZONA ARTIGIANALE CERAMICHE
 - B_ ZONE DI COMPLETAMENTO ED AMBIENTALI NUCLEI DI RISTRUTTURAZIONE
 - C_ COMPARTI DI ESPANSIONE
 - D_ ZONA ARTIGIANALE / PRODUTTIVA
 - D_ ZONA PRODUTTIVA AMPLIAMENTO
 - D_ ZONA COMMERCIALE
- AREA AEROPORTUALE CIVILE E MILITARE (DA P.R.G. GROTTAGLIE)
 - EDIFICI PUBBLICI
 - VERDE PRIVATO IN PROGETTO
 - VERDE PUBBLICO IN PROGETTO
 - VERDE PUBBLICO ESISTENTE
 - CAVE PER ESTRAZIONE MATERIALI TUFACEI
 - AREA PER PARCHI, GIOCHI E SPORT
 - RETE STRADALE
 - VIABILITÀ DI PROGETTO
 - IDROGRAFIA
- E_ ZONA AGRICOLA
 - E_s ZONA AGRICOLA SPECIALE
 - F₊ PINETA ESISTENTE
 - F_ PARCHI PUBBLICI
 - T₊ ZONA TURISTICO ALBERGHIERA
 - E_r AREE DI INTERESSE ARCHEOLOGICO
 - AREE VINCOLATE AD INDICAZIONE STATALE
- TRATTURELLO MARTINESE
 - TRATTURELLO TARANTINO
 - F (D.A. 27/08/1993) (D.M. 01/08/1995) - AREE SOTTOPOSTE A VIUCOLO PAESAGGISTICO (DECRETO GALASSO)
 - FASCIA DI RISPETTO CIMITERIALE
- CP1_ AREA FIERISTICA
 - A1_ EDIFICI RURALI DI INTERESSE AMBIENTALE
 - CENTRALE ELETTRICA
 - AREE A STANDARD DA SOTTOPORRE A VERIFICA
 - TESSUTO URBANO
 - LIMITE TERRITORIALE
- P.A.I.**
- AREA AD ALTA PERICOLOSITA' IDRAULICA (P.A.I. A5B DELLA PUGLIA)

Progettazione

LOG-IN

SISTEMA TERRITORIALE INTEGRATO
INFRASTRUTTURE E TRASPORTO

LOG-IN

**PIATTAFORMA
LOGISTICA
AERONAUTICA
IONICA**

OBIETTIVI STRATEGICI DI SVILUPPO
DELL'AEROPORTO DI TARANTO GROTTAGLIE
NEL SISTEMA TERRITORIALE TARANTINO

PIATTAFORMA LOGISTICA AERONAUTICA IONICA
Inserimento delle aree di progetto nei PRG vigenti. PRG Grottaglie - PRG Monteiasi - PRG Carosino.

TAVOLA
A07

Data 23.04.2012 Scala: 1:25000

FORNITORE

- Piano Territoriale Propedeutico al P.S.A. dell'Aeroporto di Grottaglie (TA) - febbraio 2007

- P.R.G. VIGENTE Comune di Grottaglie - approvato con Delibera Giunta Regionale n. 1629 del 4/11/2003

- P.R.G. VIGENTE Comune di Monteiasi - approvato con Delibera Giunta Regionale n. 1422 del 31/03/1994

- SIT - Regione Puglia - USO DEL SUOLO

ANGARANO GROUP ARCHITETTI ASSOCIATI

Arch. Francesco Angarano
Arch. Riccardo Giorgi
Arch. Andrea Napolitano
Piazzetta 20/A - 70121 Taranto (TA)
Tel. +39 099 458111 - Fax +39 099 458112