



CITTA' DI GROTTAGLIE

Provincia di Taranto

**PIANI DI LOTTIZZAZIONE del COMPARTO C1 UBICATI in
via FALCONE e BORSELLINO**

**PROGETTO DEFINITIVO - ESECUTIVO
PER IL PROLUNGAMENTO DI VIA D'ADDARIO
E L'ADEGUAMENTO A NORMA DEL PRIMO
TRATTO DI VIA DELLE BETULLE**

T13

1:50

Settembre 2016

ELABORATO

**SEZIONI TIPOLOGICHE
VIA DELLE BETULLE E VIA D'ADDARIO**

Progetto:

Ing. Giuseppe MARINELLI - Arch. Francesco VACCINA
via Fogazzaro 17/A - 74023 Grottaglie (TA) - tel 099 5637148
info@studiovaccina.it - www.studiovaccina.it


Proprietà:

PM Jobs s.r.l.

PM JOBS S.r.l
Sede Legale: Via Bellini 47 - 74015 Martina Franca (TA)
Tel. 099.8800431 Fax 099.8851565.
C.F. e P.IVA 03018460737
Cap.Soc. € 100.000,00

2					
1	Sett. 2016	Emissione per Approvazione			
REV	DATA	DESCRIZIONE	REDATTO	VERIFICATO	APPROVATO

SEZIONE STRADALE TIPO - VIA DELLE BETULLE

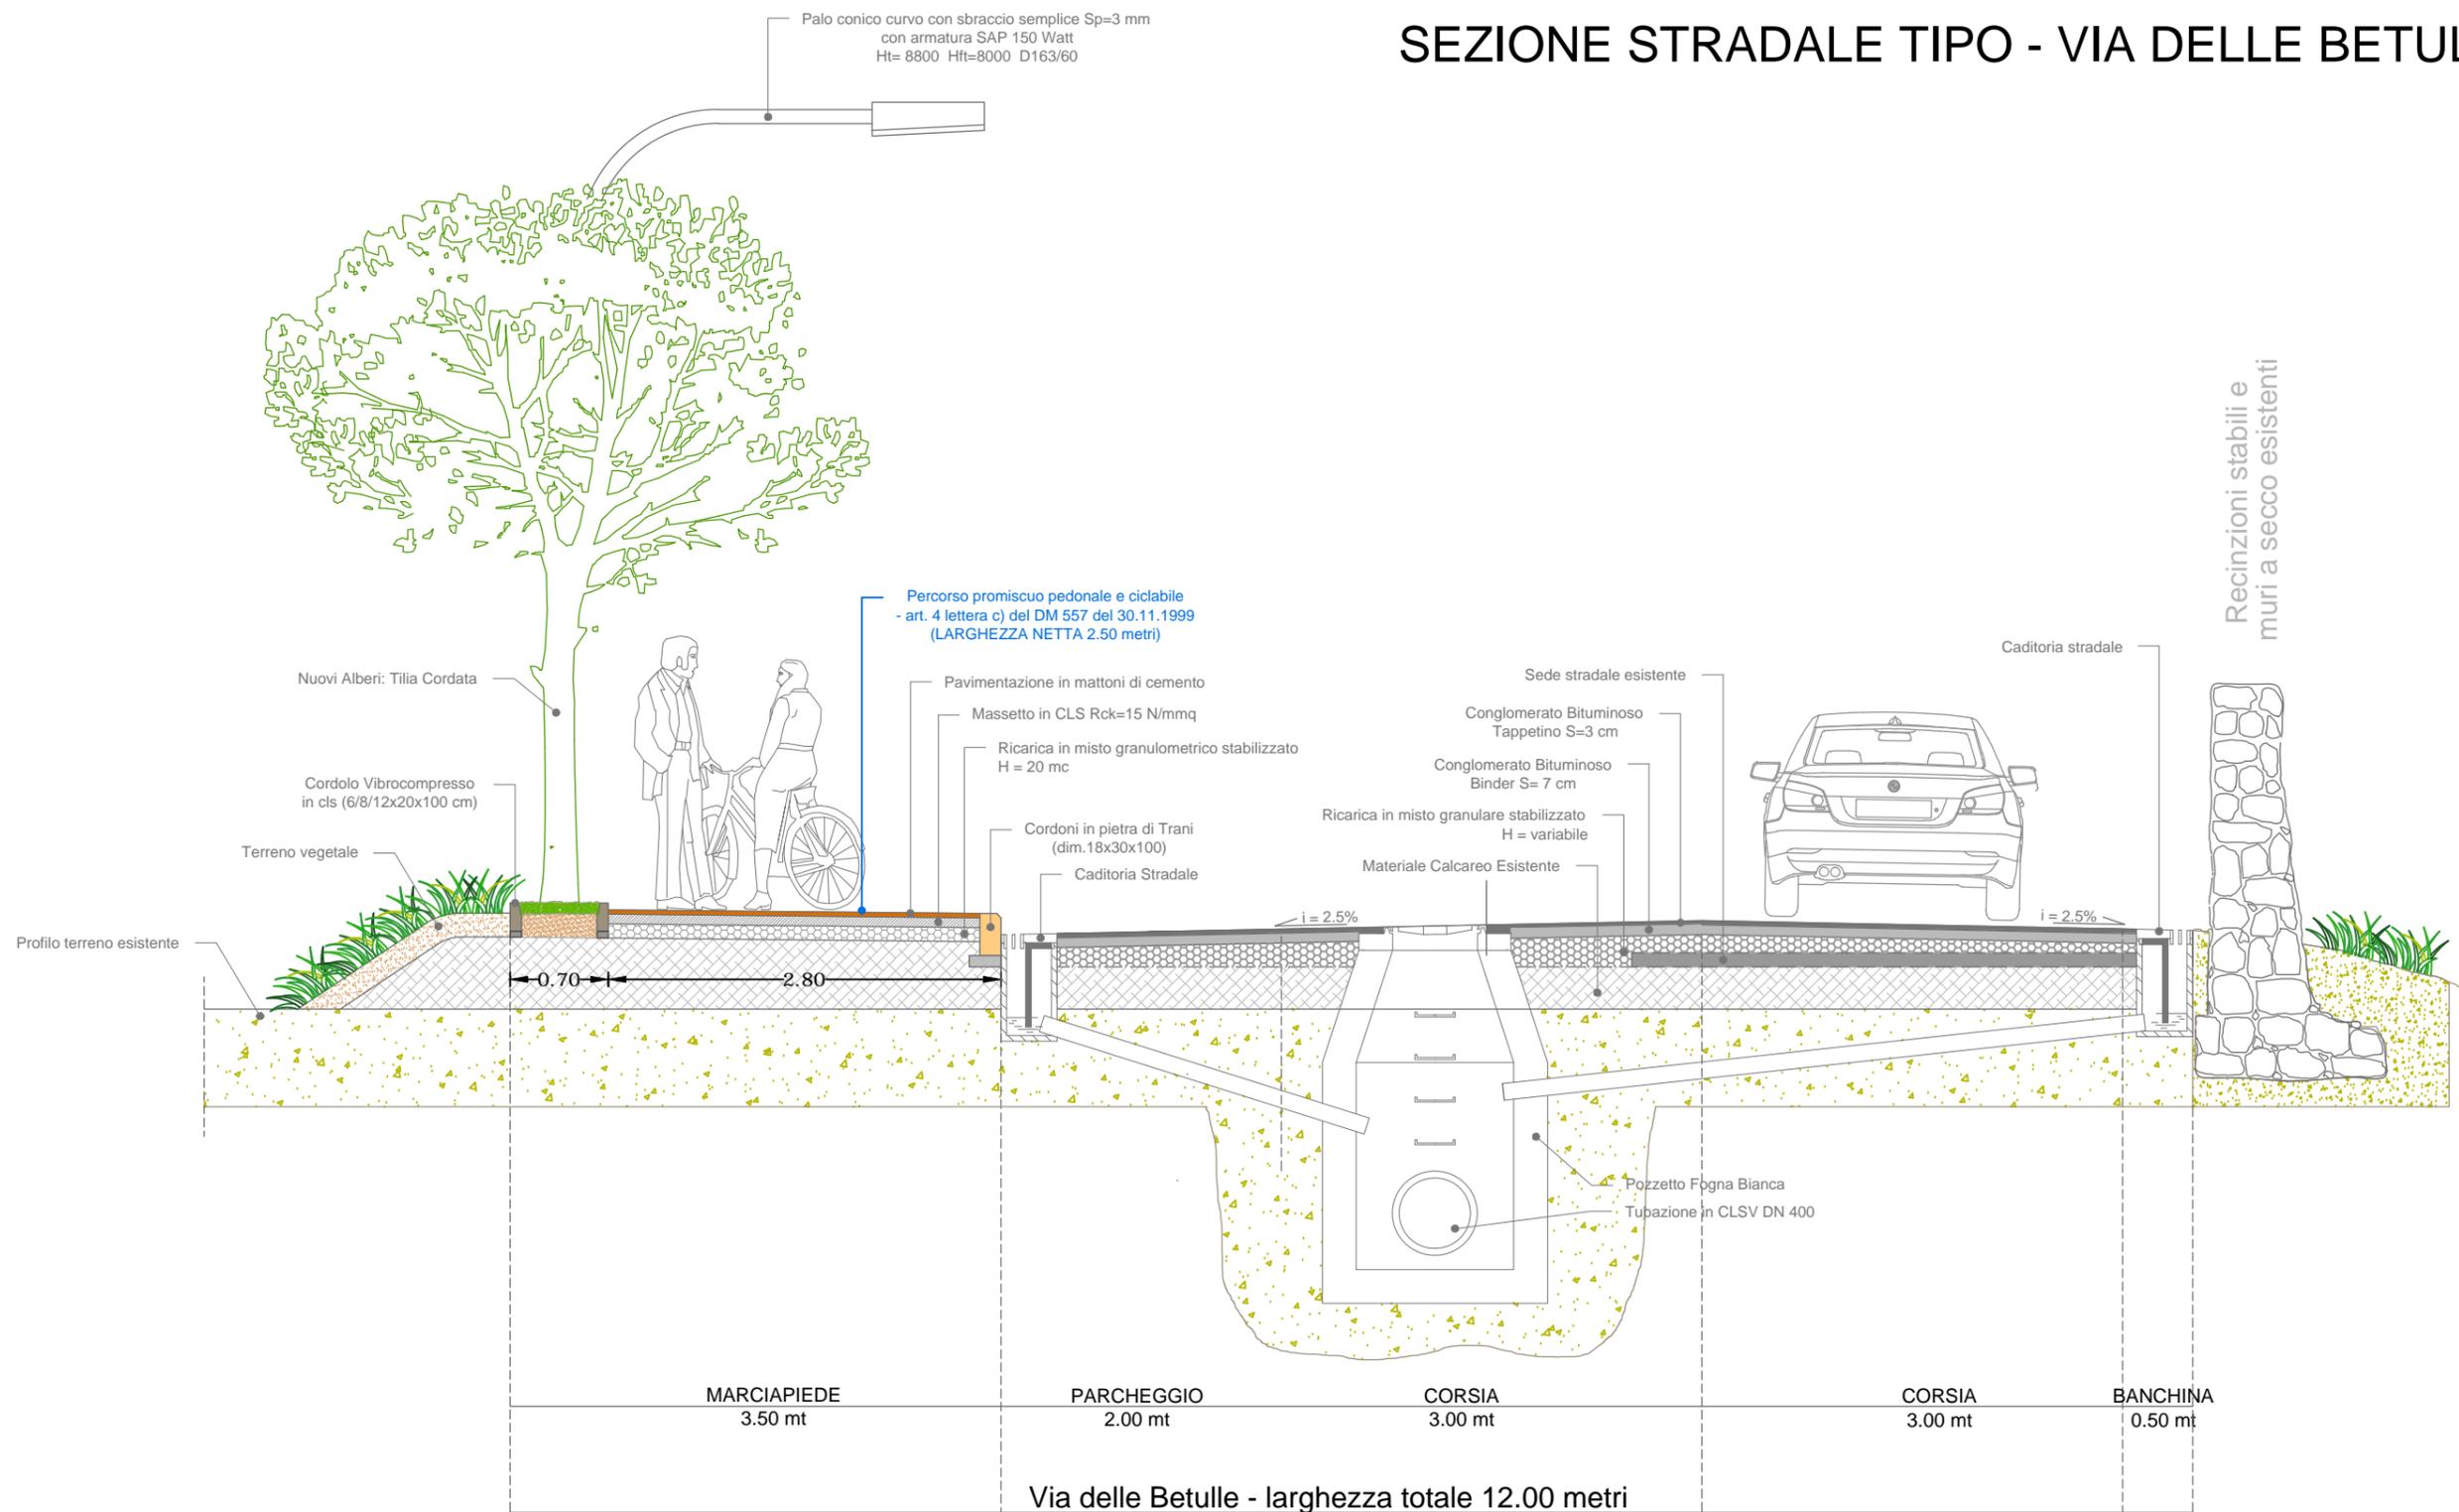

SEZIONE STRADALE TIPO - SCALA 1:50

CATEGORIA "E" - Strade Urbane Di Quartiere

Di cui al Decreto Ministeriale 5 Novembre 2001 - NORME FUNZIONALI E GEOMETRICHE PER LA COSTRUZIONE DELLE STRADE

SEZIONE STRADALE TIPO - VIA D'ADDARIO

