




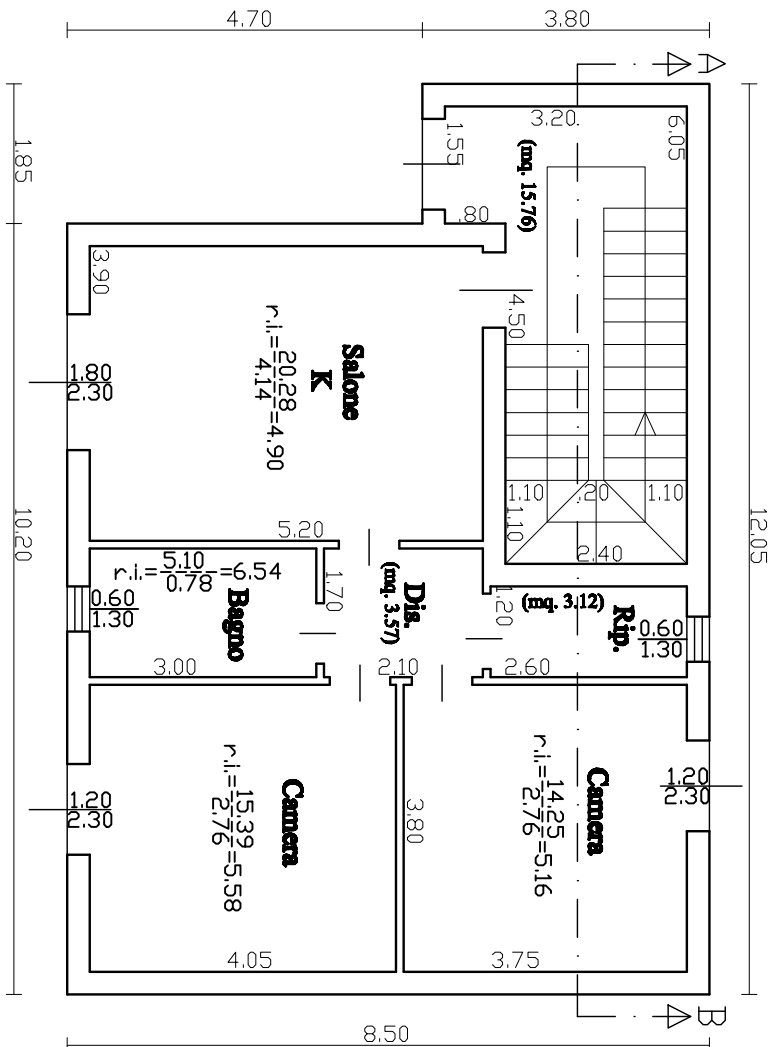


Tipologia edilizia Lotto I

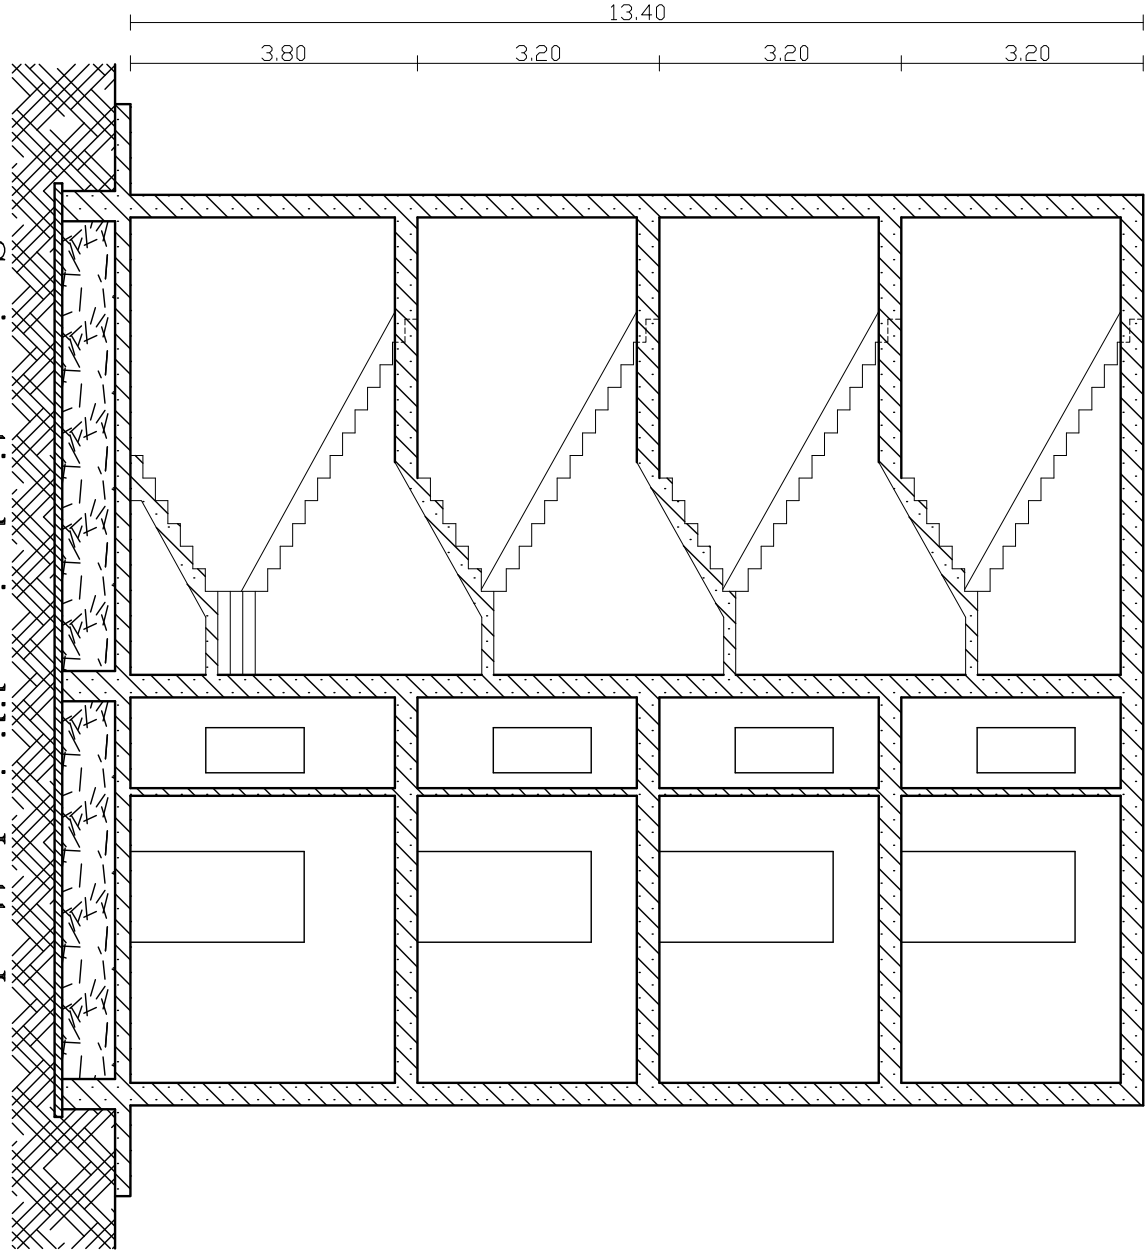


Sezione tipologia edilizia Lotto I

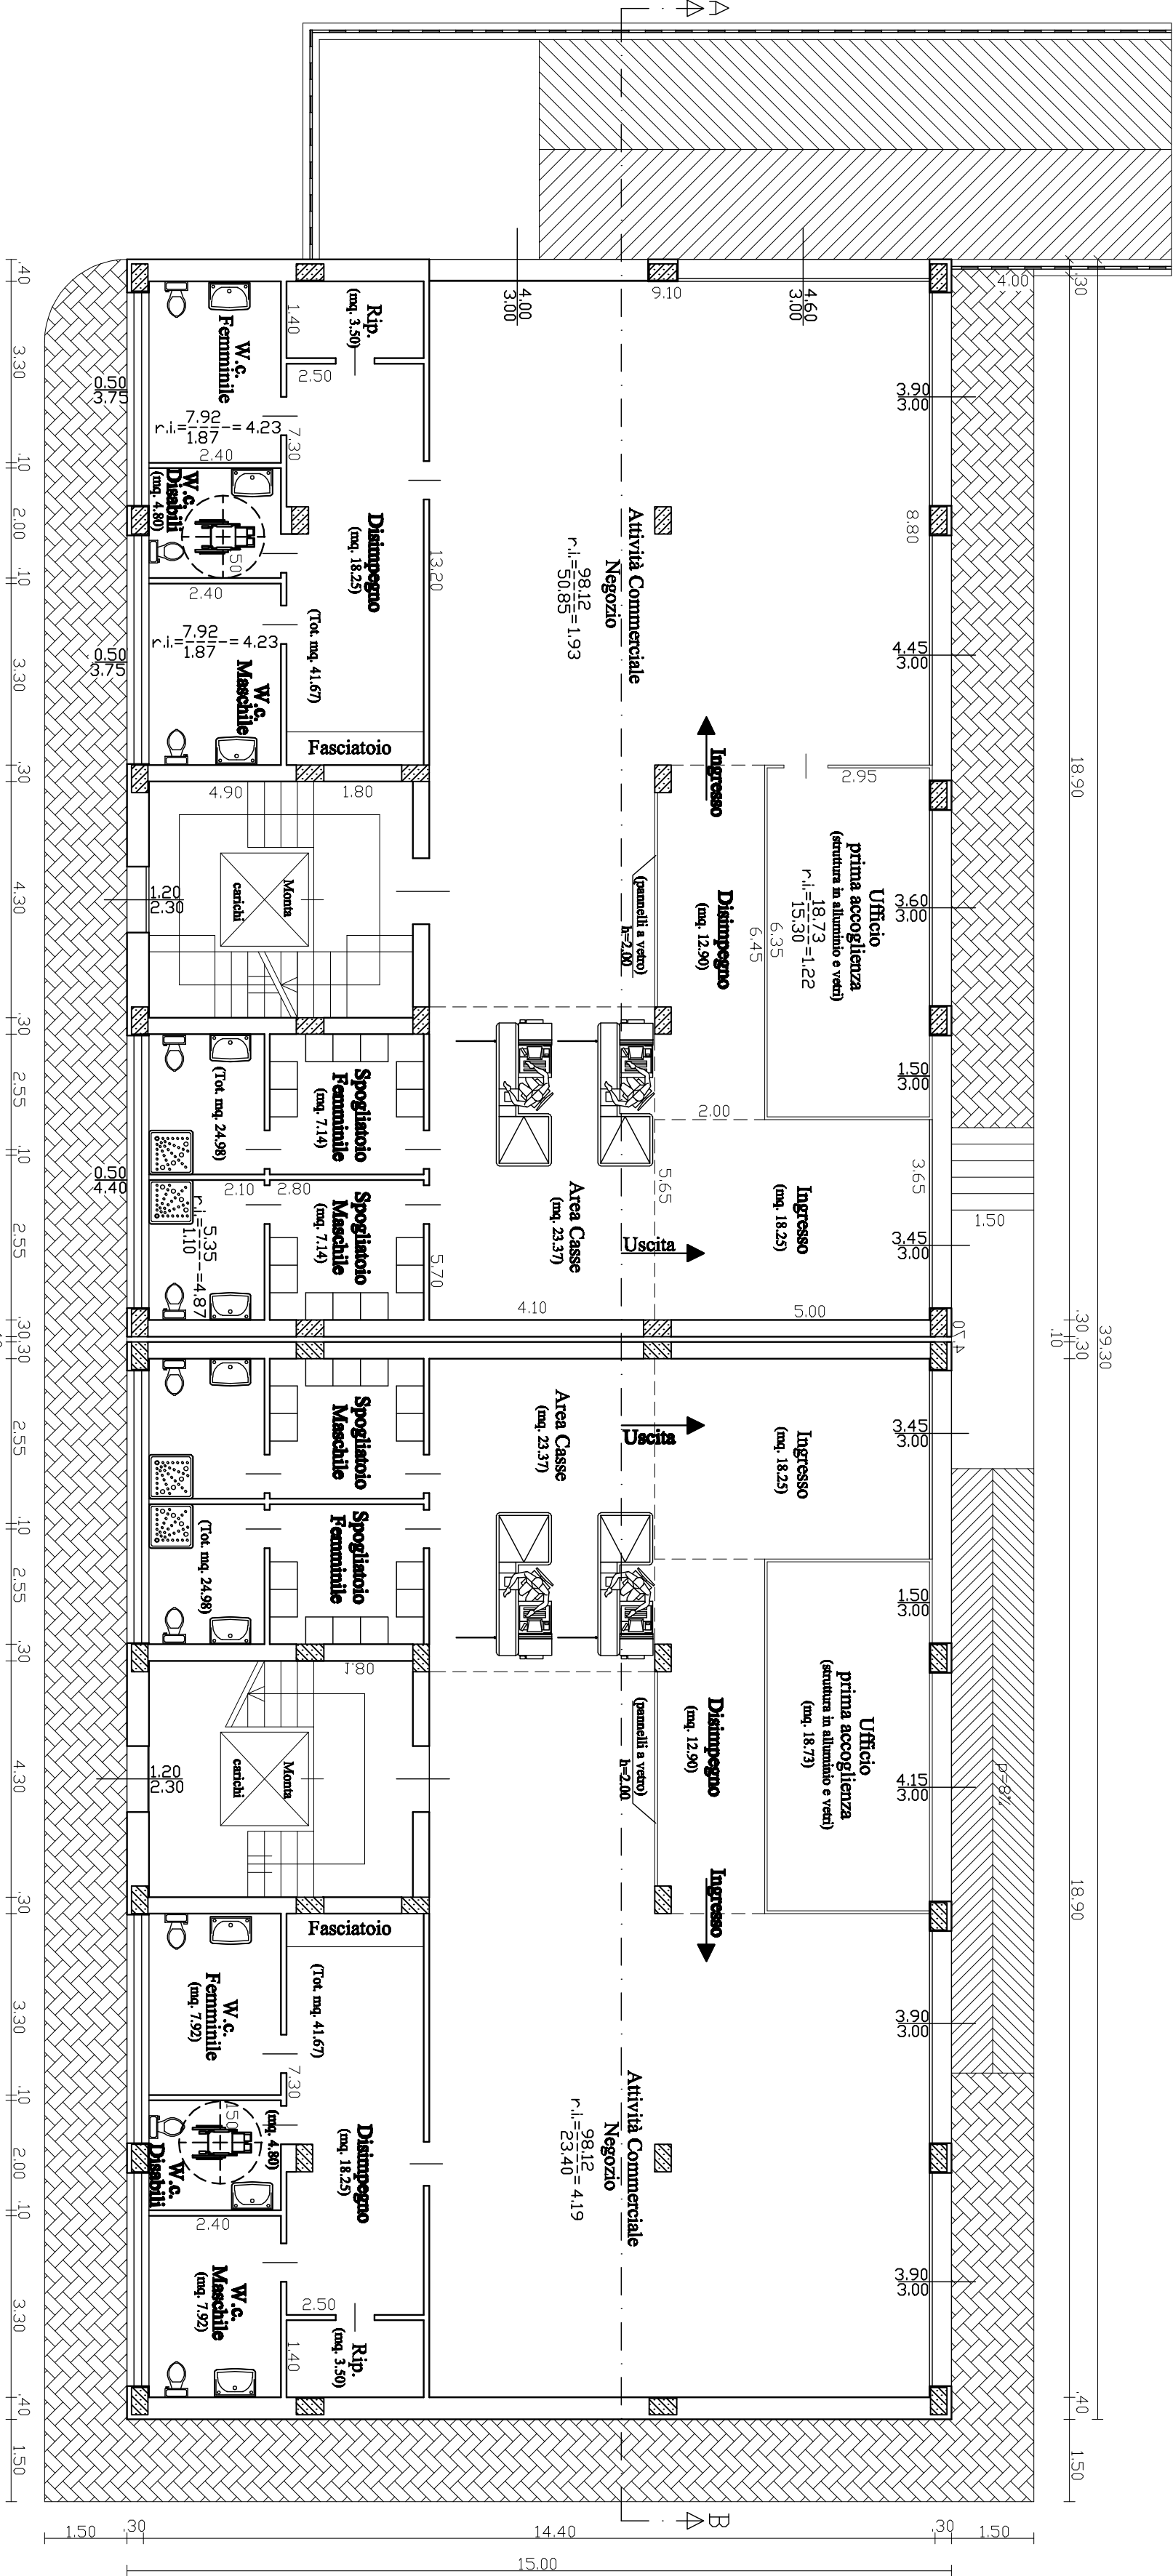

Tipologia edilizia Lotto IV

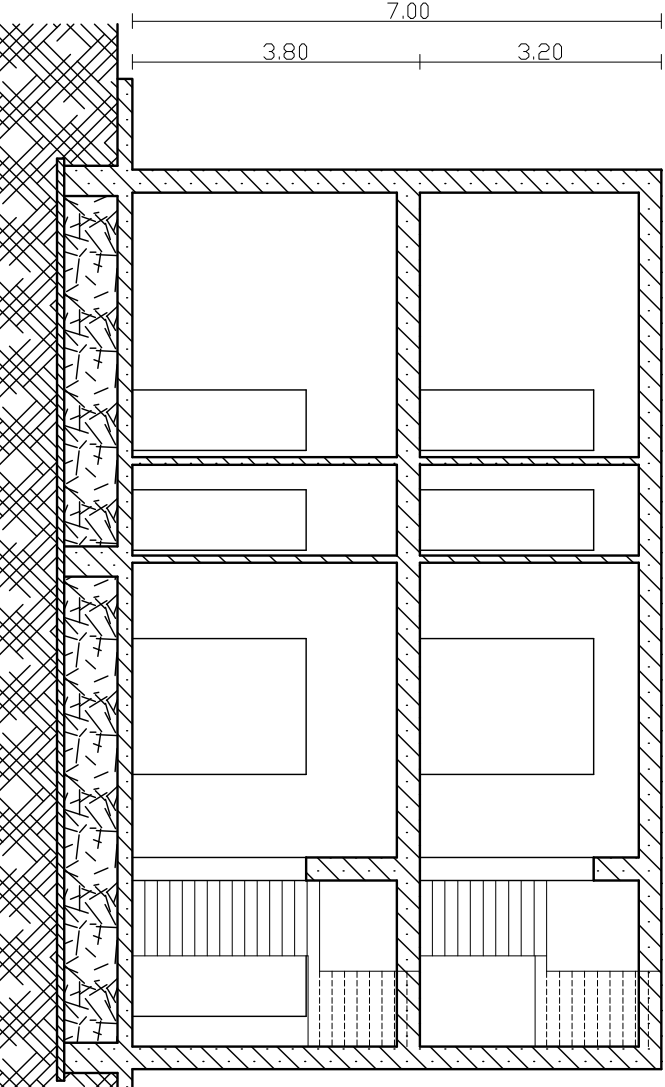

Sezione tipologia edilizia Lotto II

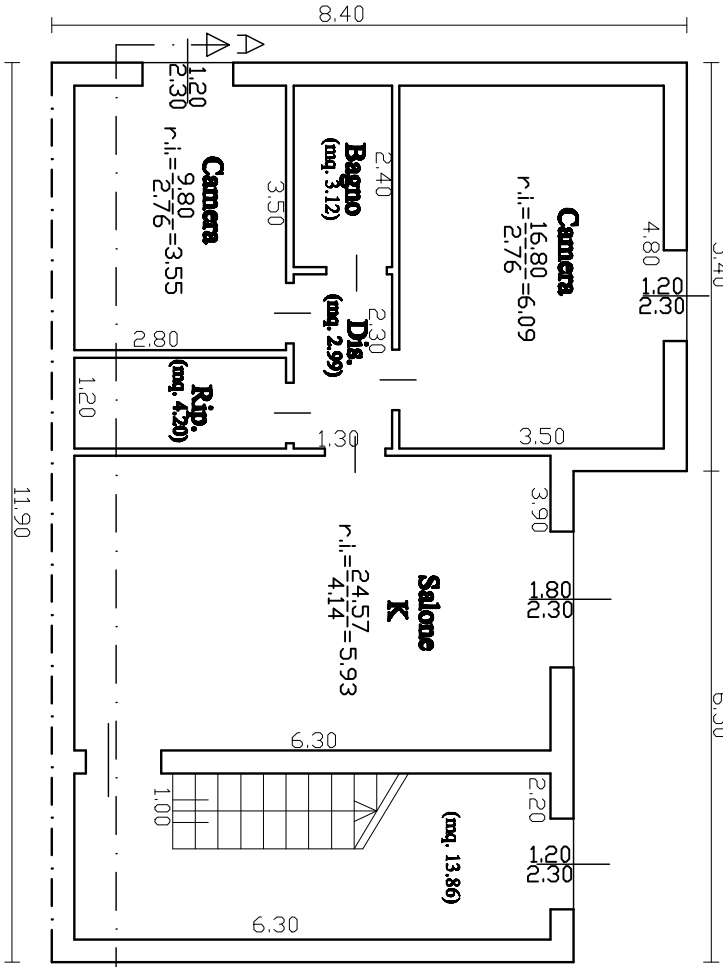

Tipologia edilizia Lotto II

COMUNE DI SOLARINO

SIRACUSA

STUDIO TECNICO

DOTT. ING. SEBASTIANO MANGIAFICO

via G. Verdi 50 tel. 922474–Solarino (SR)

PIANO DI LOTTIZZAZIONE CONVENZIONATO

IN SOLARINO C.DA "COZZO COLLURA" CP4/2

N°

OGGETTO:

TIPOLOGIE EDILIZIE PREVISTE

TAV. 06

PROGETTISTA E DIRETTORE DEI LAVORI

COMITANTI

SCALE

1:25.000

1:11.000

1:1.000

1:500

1:100

1:20

Assegnamenti

1:25.000


1:11.000

1:1.000


1:500

1:100


1:20

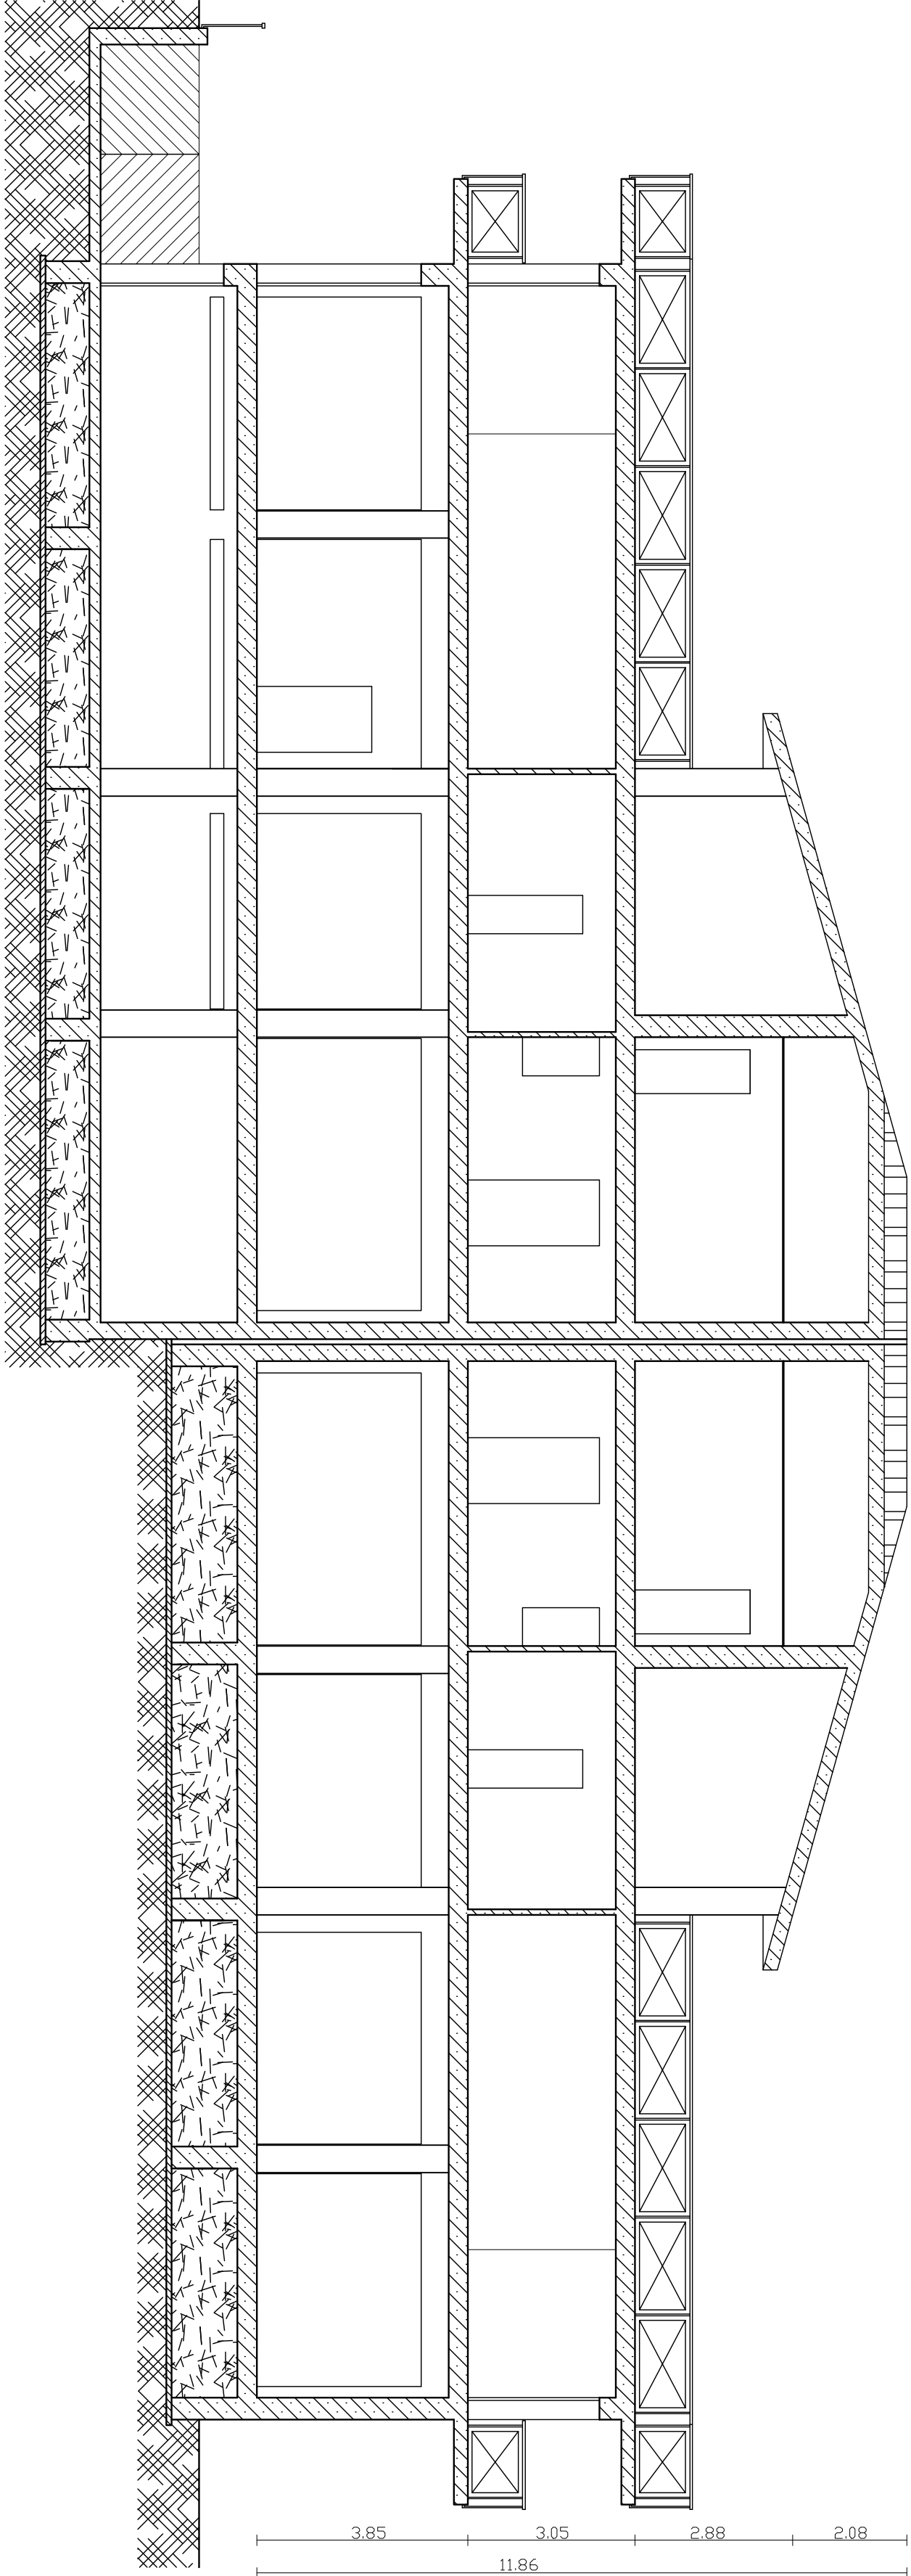

Sezione tipologia edilizia Lotto IV

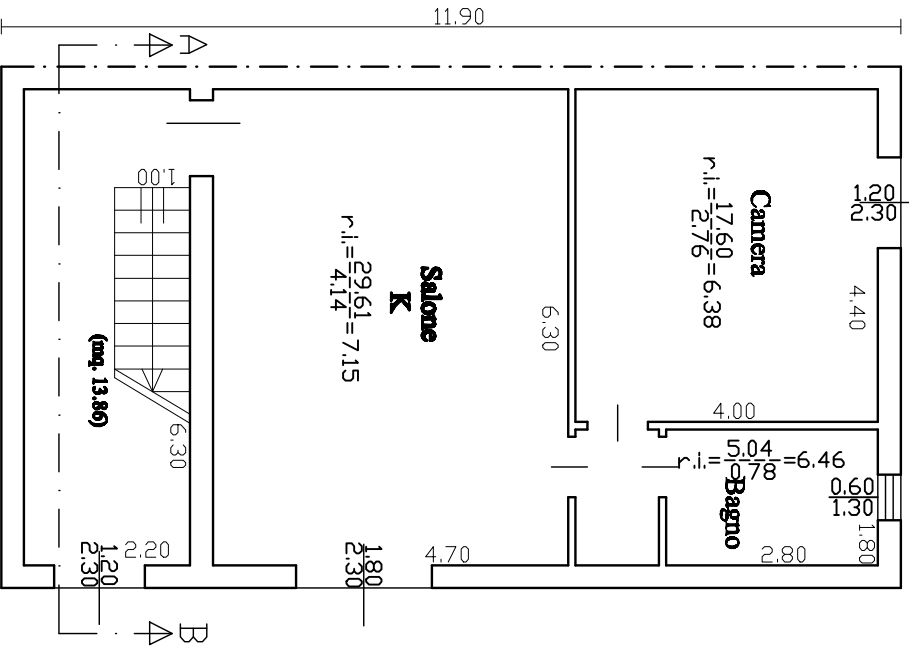

Tipologia edilizia Lotto III

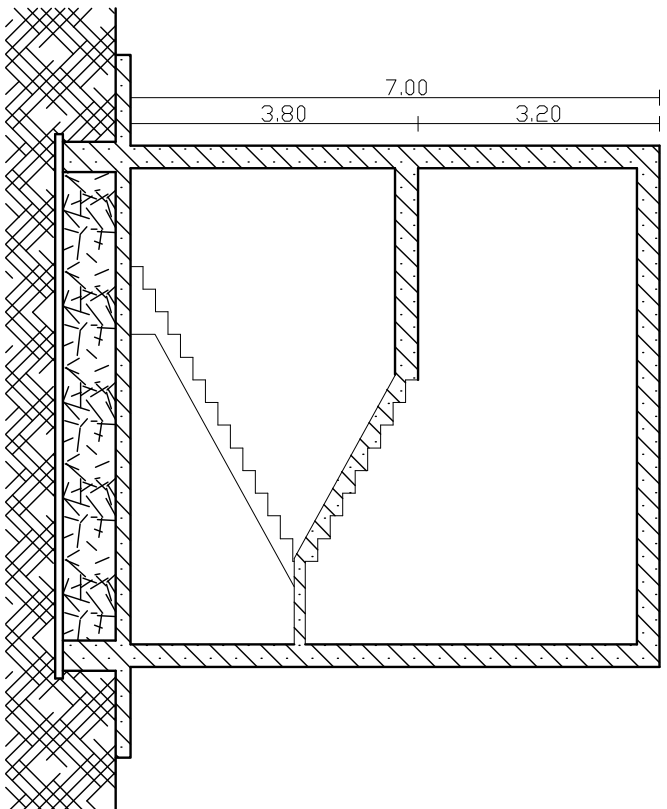

Sezione tipologia edilizia Lotto III